




L'Opérateur  
du patrimoine  
et des projets  
immobiliers  
de la Culture

## FAISABILITE rez-de-chaussée

- zone affectée à l'EPCFS
- Espaces mutualisables / auditorium et cafétéria
- Espaces mutualisables / expositions temporaires
- Pôle tourisme

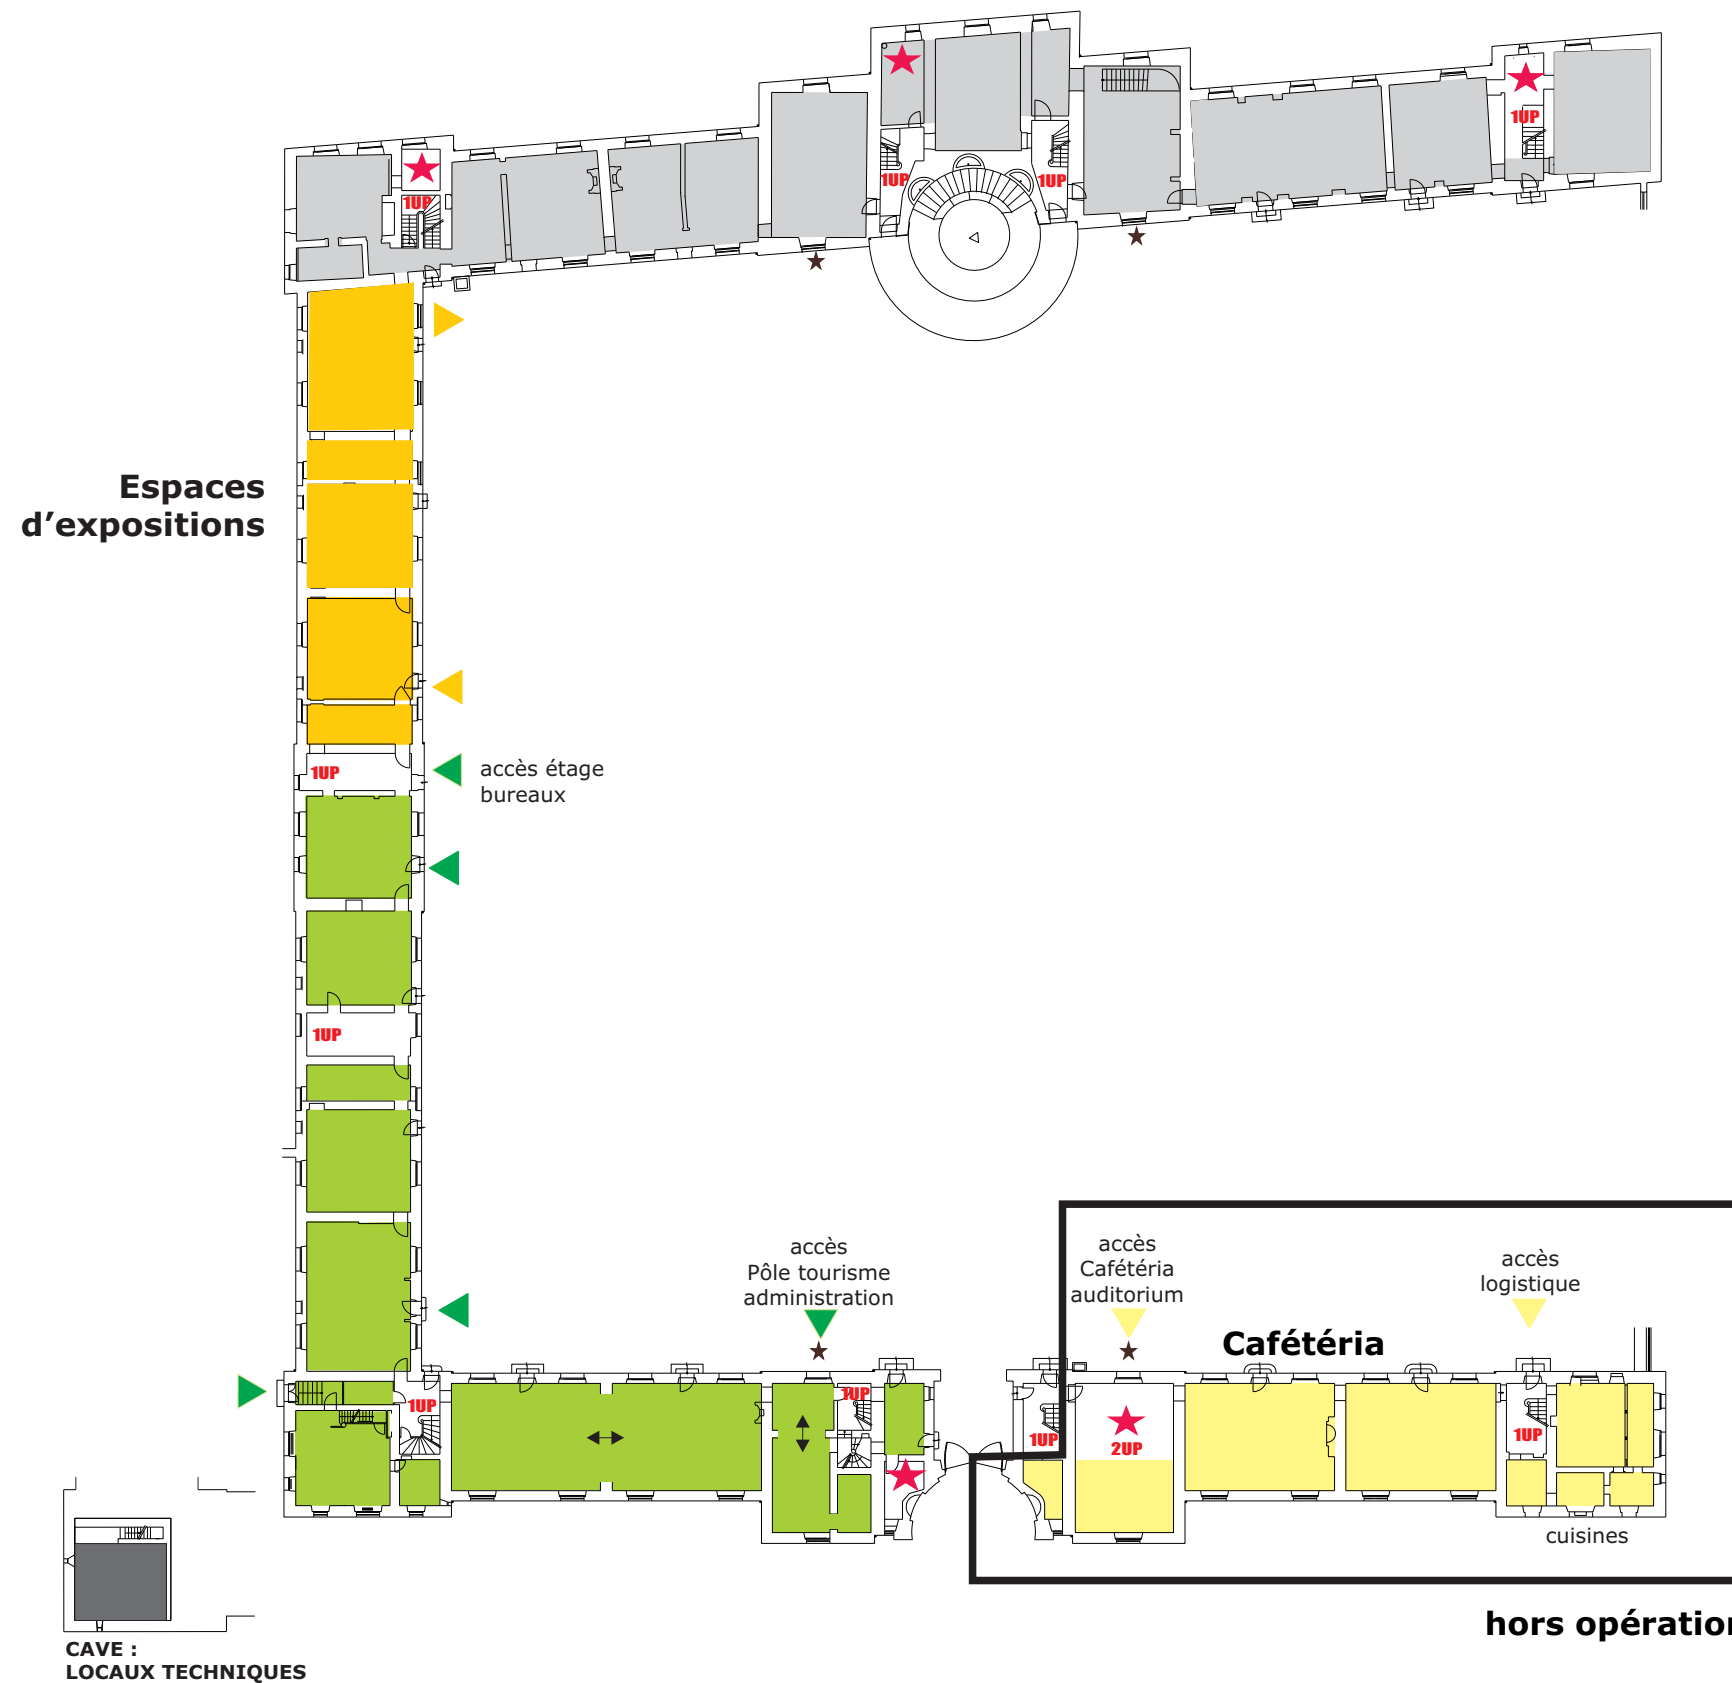



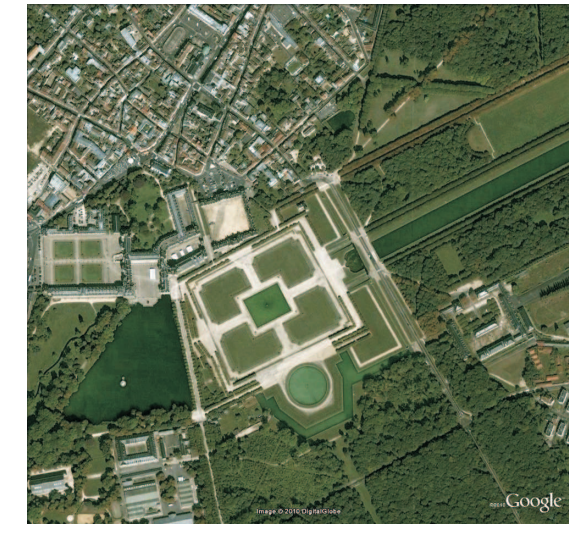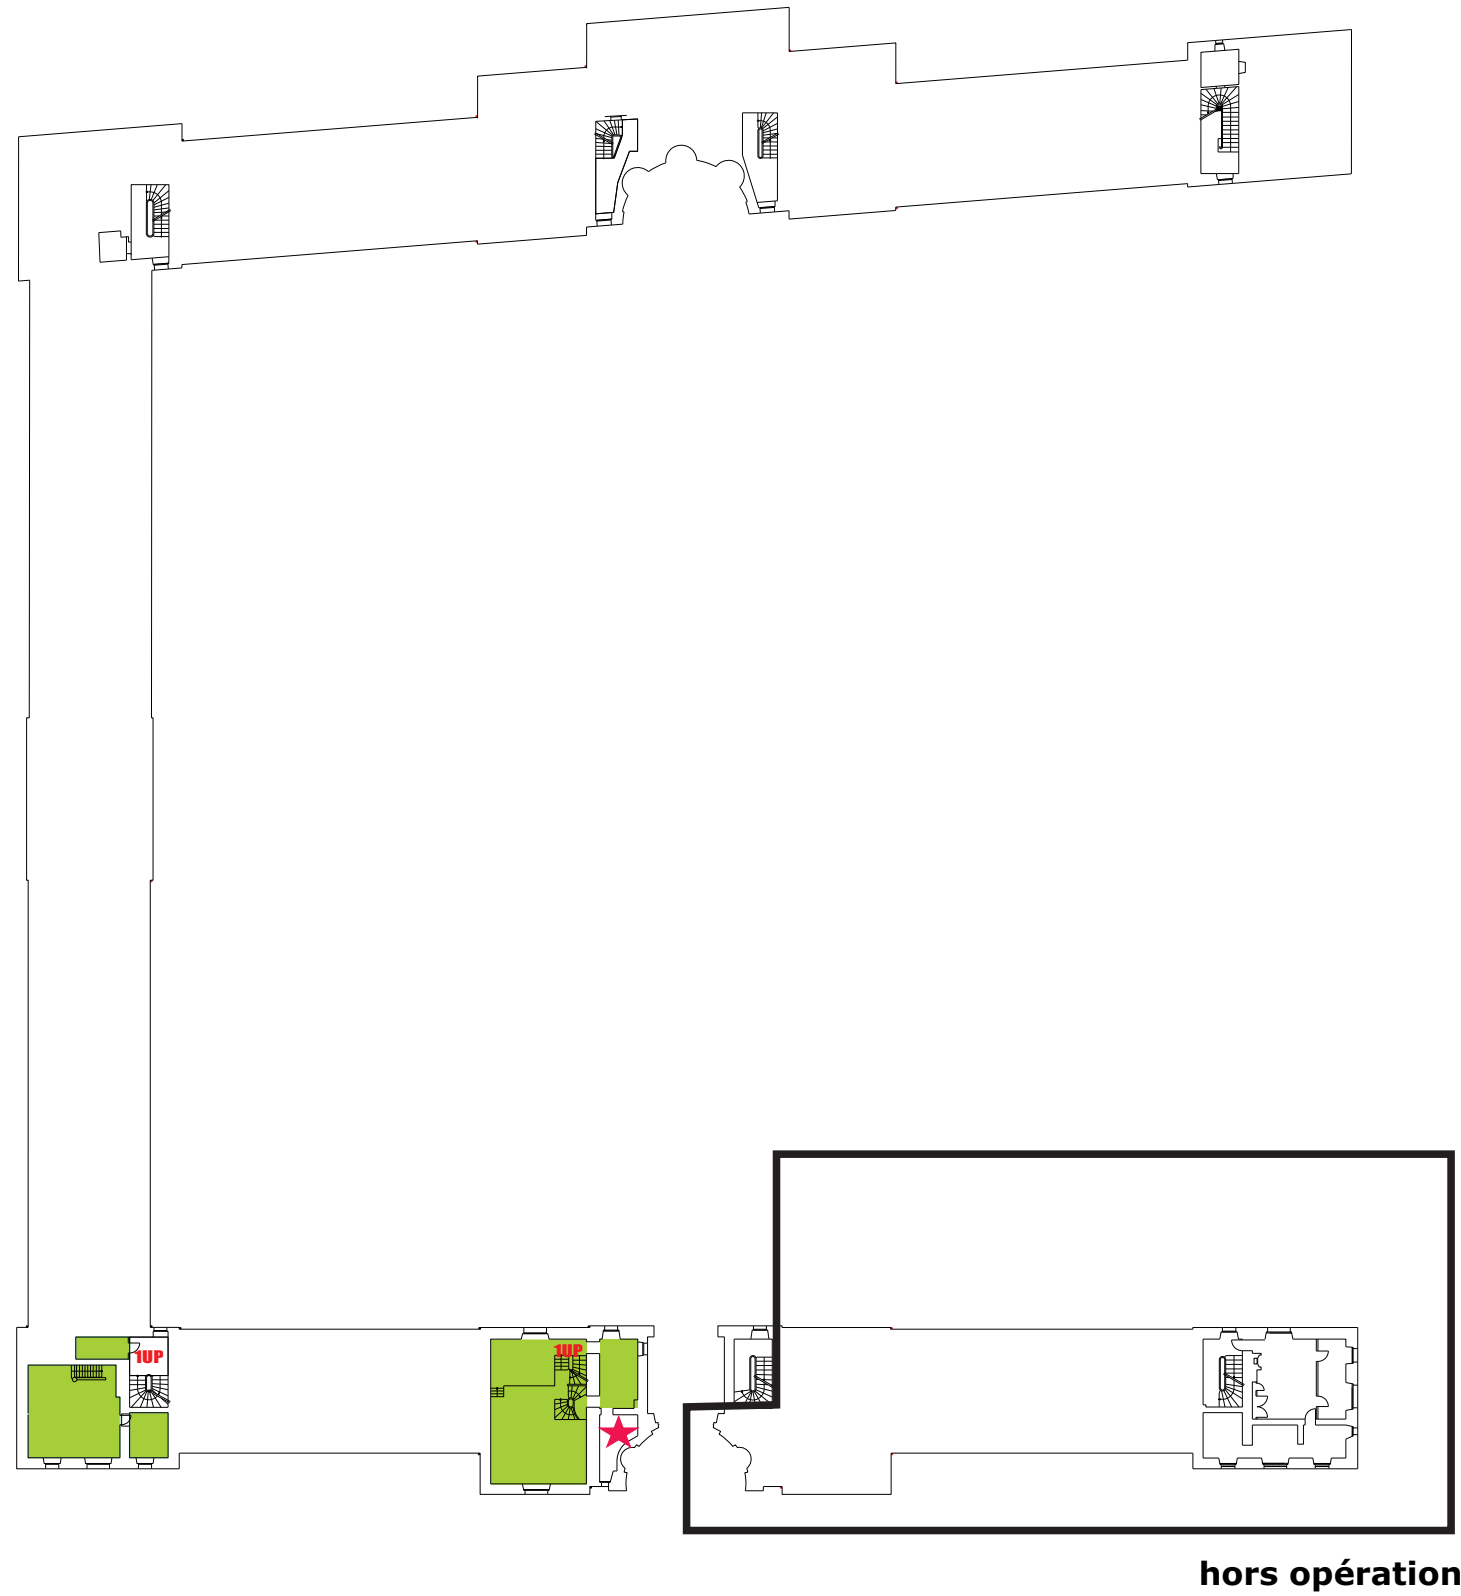


- 1UP** Circulations verticales
- ★** Ascenseur / monte-charge pouvant être créé
- ★** Fenêtres à transformer en portes-fenêtres







l'Opérateur  
du patrimoine  
et des projets  
immobiliers  
de la Culture

## FAISABILITE entresol RDC

-  zone affectée à l'EPCFS
-  Espaces mutualisables / auditorium et cafétéria
-  Espaces mutualisables / expositions temporaires
-  Pôle tourisme
  
-  Circulations verticales
-  Ascenseur / monte-charge pouvant être créé
-  Fenêtres à transformer en portes-fenêtres

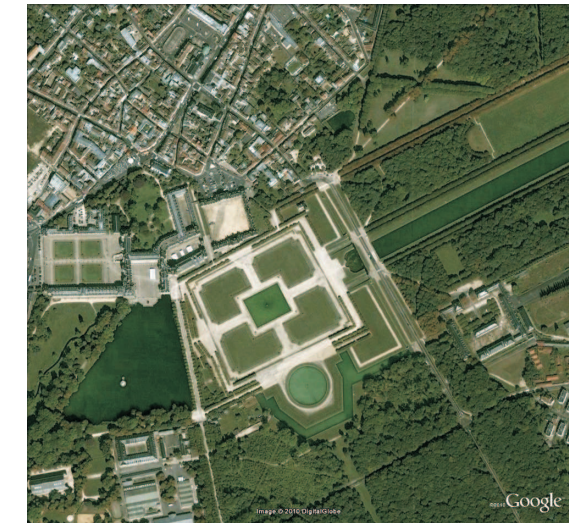
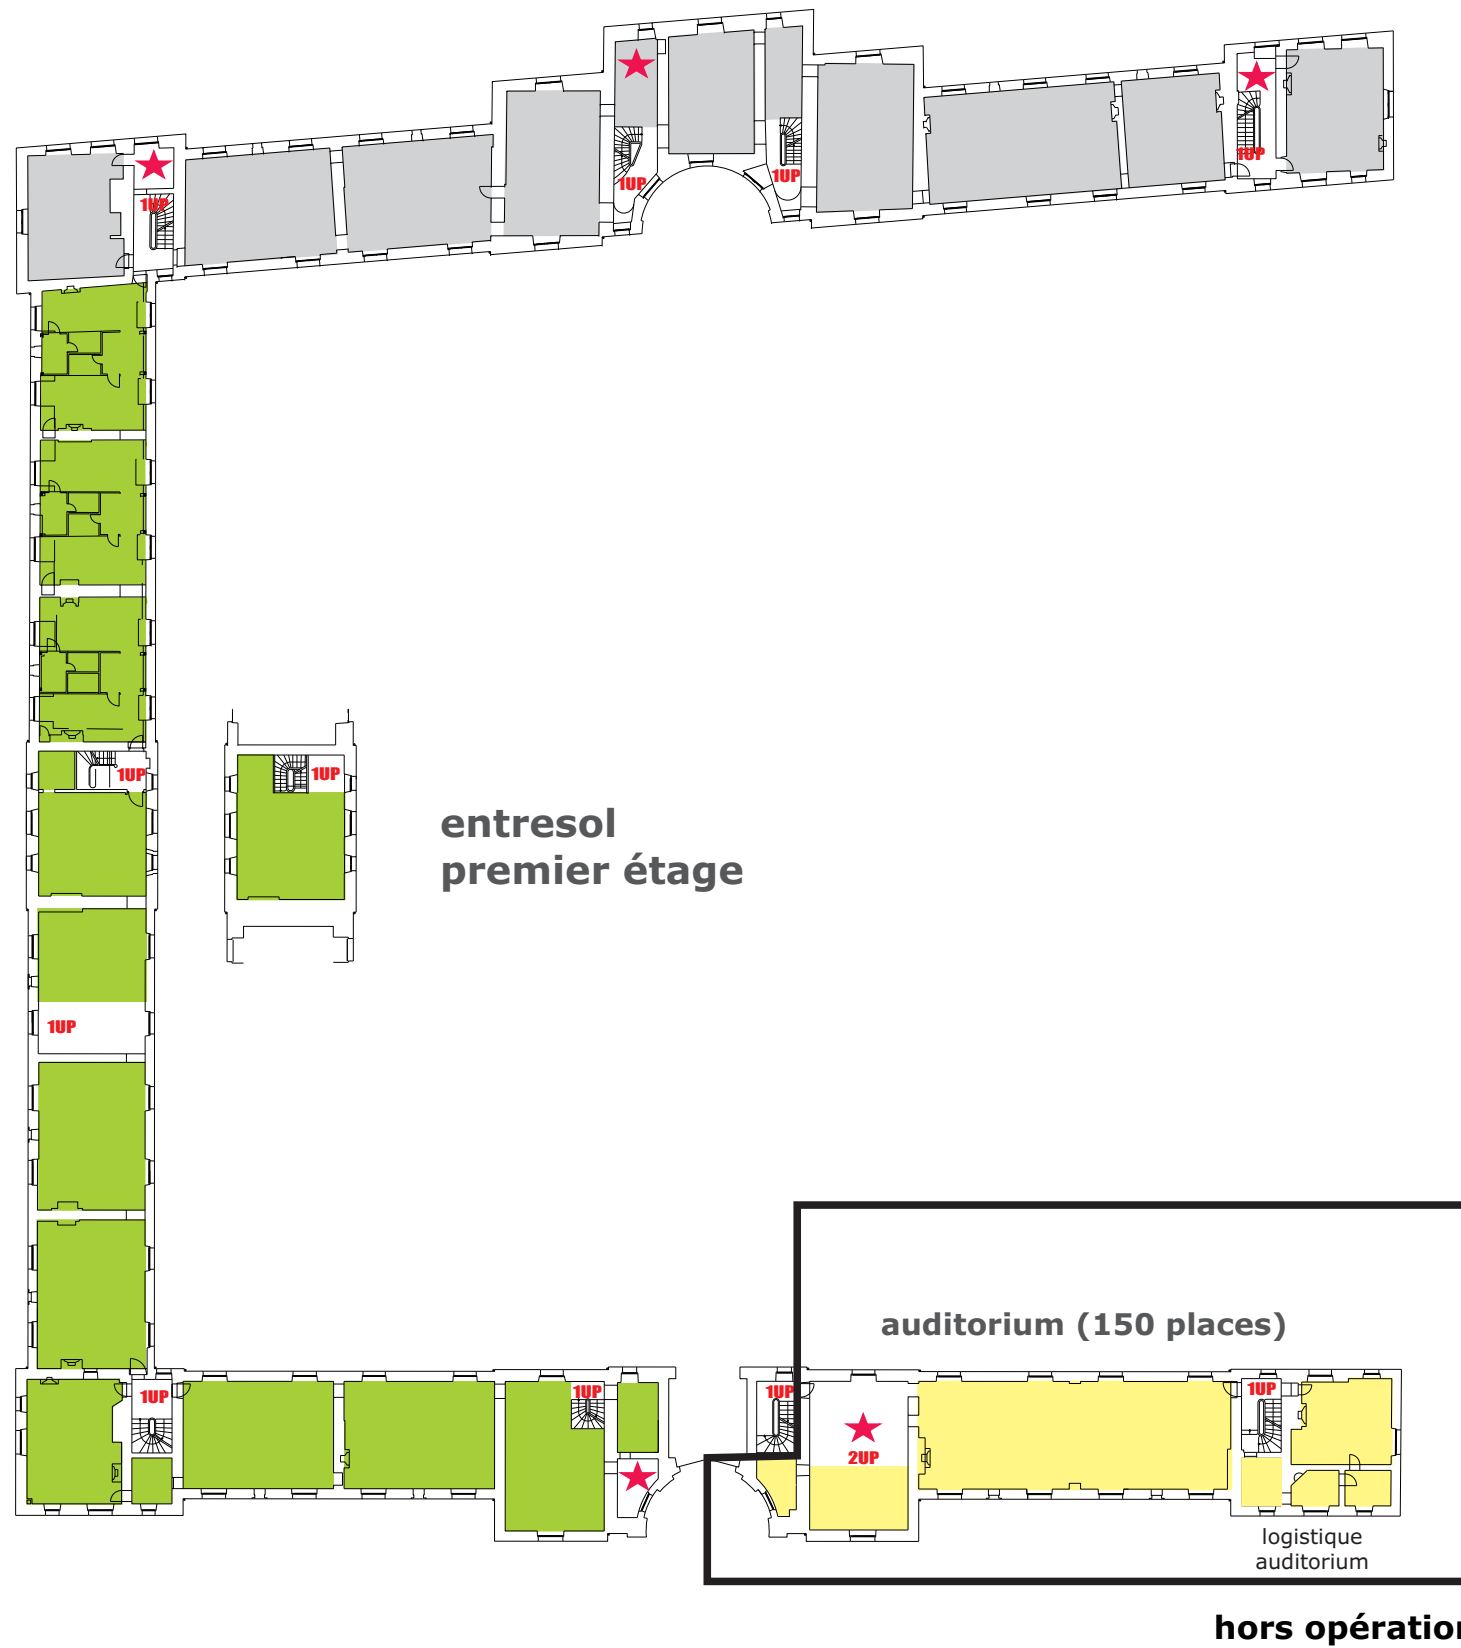


l'Opérateur  
du patrimoine  
et des projets  
immobiliers  
de la Culture

## FAISABILITE premier étage

- zone affectée à l'EPCFS
- Espaces mutualisables / auditorium et cafétéria
- Espaces mutualisables / expositions temporaires
- Pôle tourisme

- 1UP** Circulations verticales
- ★ Ascenseur / monte-charge pouvant être créé
- ★ Fenêtres à transformer en portes-fenêtres

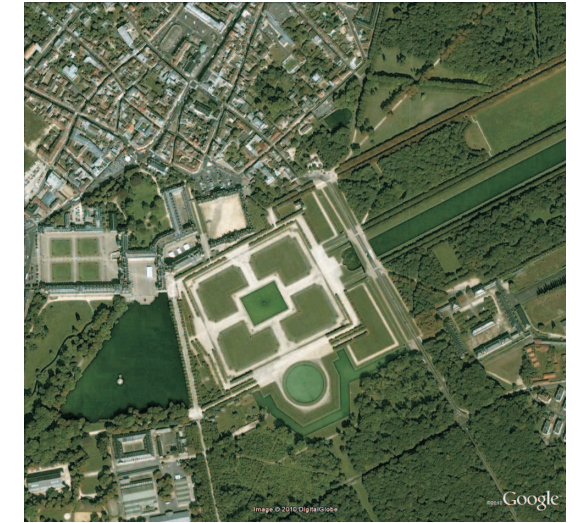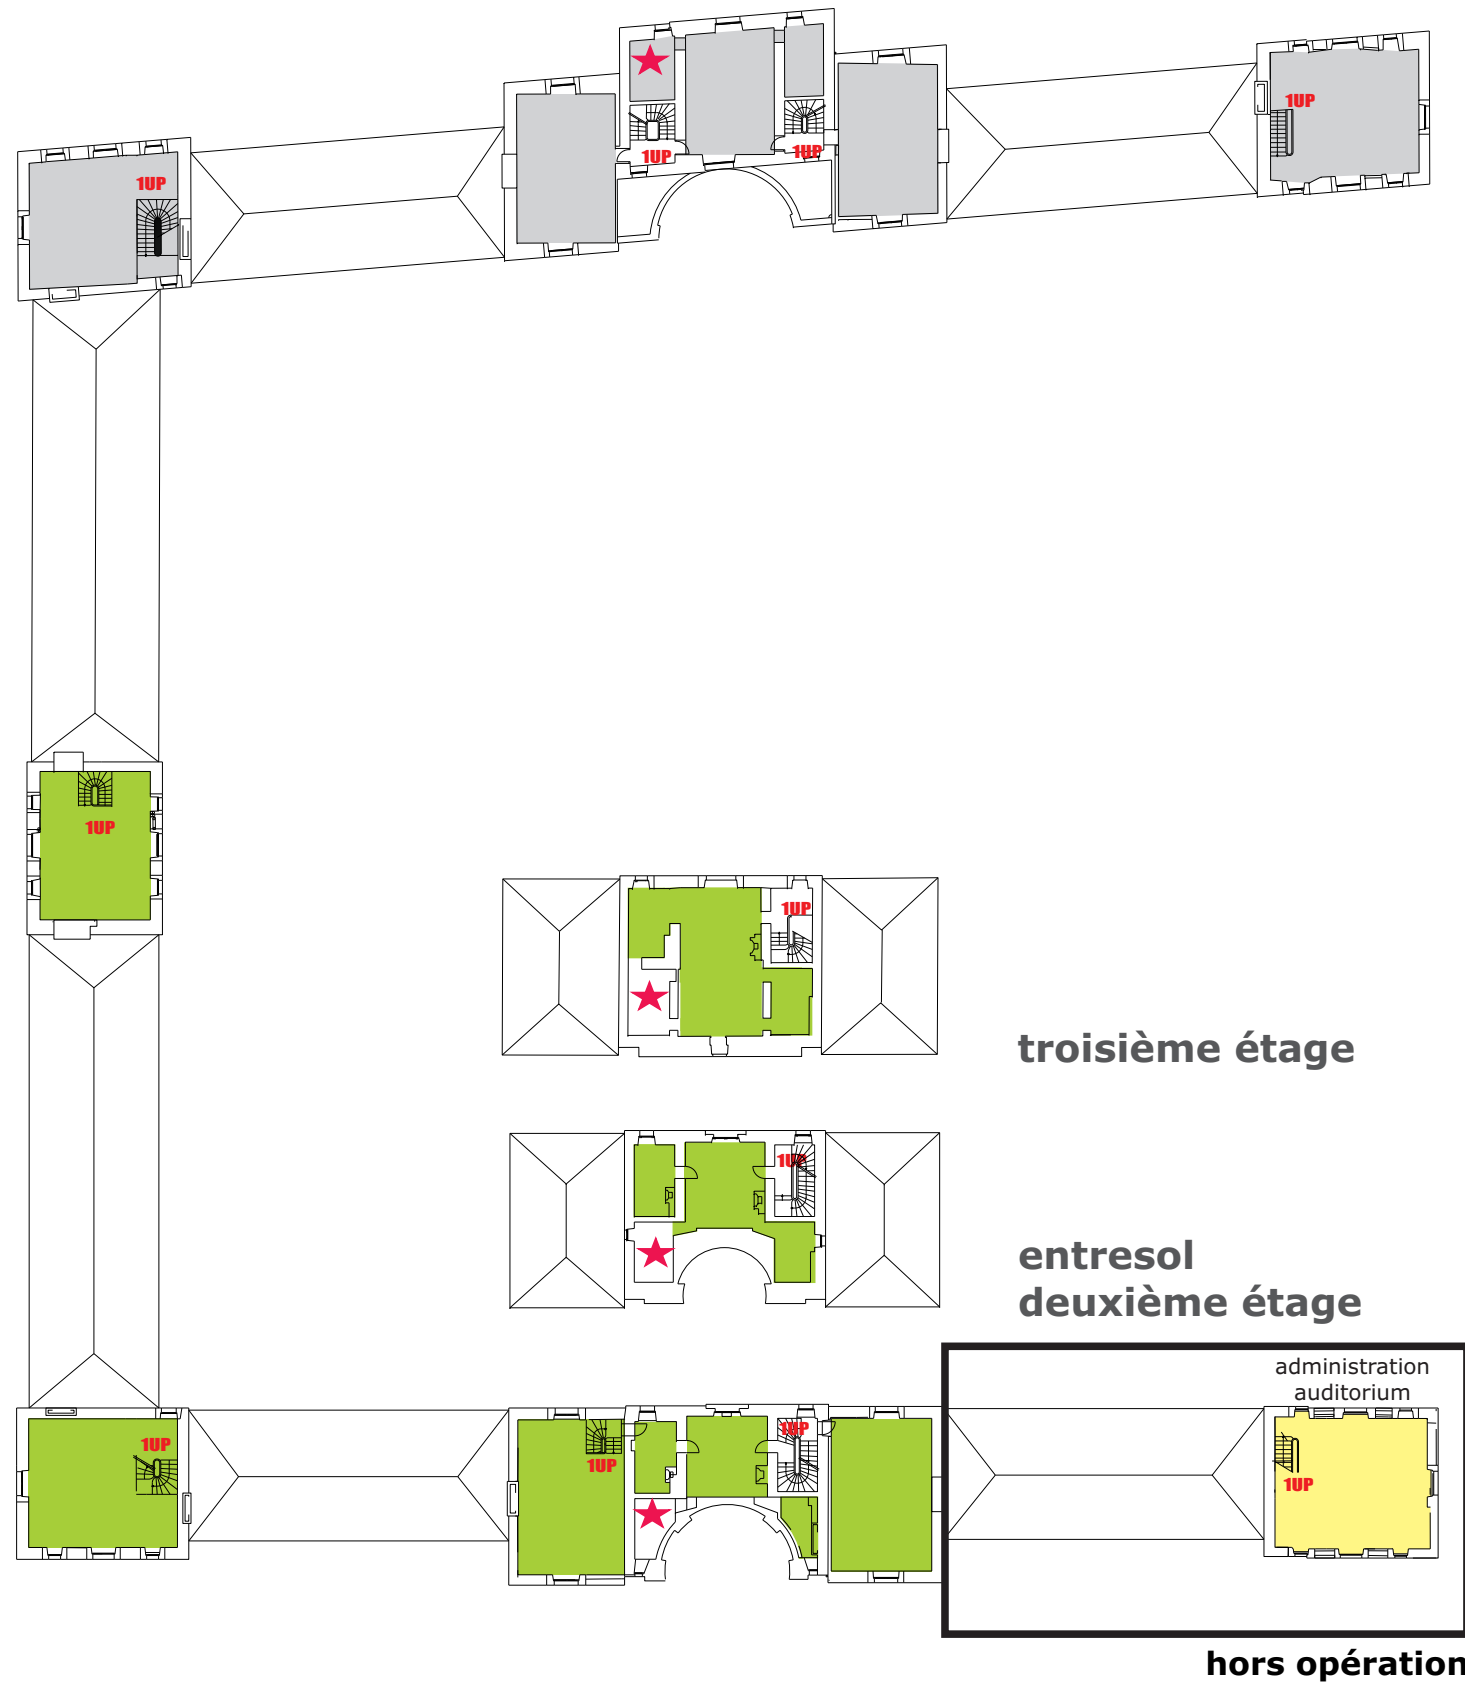

l'Opérateur  
du patrimoine  
et des projets  
immobiliers  
de la Culture

## FAISABILITE deuxième étage

- zone affectée à l'EPCFS
- Espaces mutualisables / auditorium et cafétéria
- Espaces mutualisables / expositions temporaires
- Pôle tourisme

- 1UP** Circulations verticales
- ★ Ascenseur / monte-charge pouvant être créé
- ★ Fenêtres à transformer en portes-fenêtres