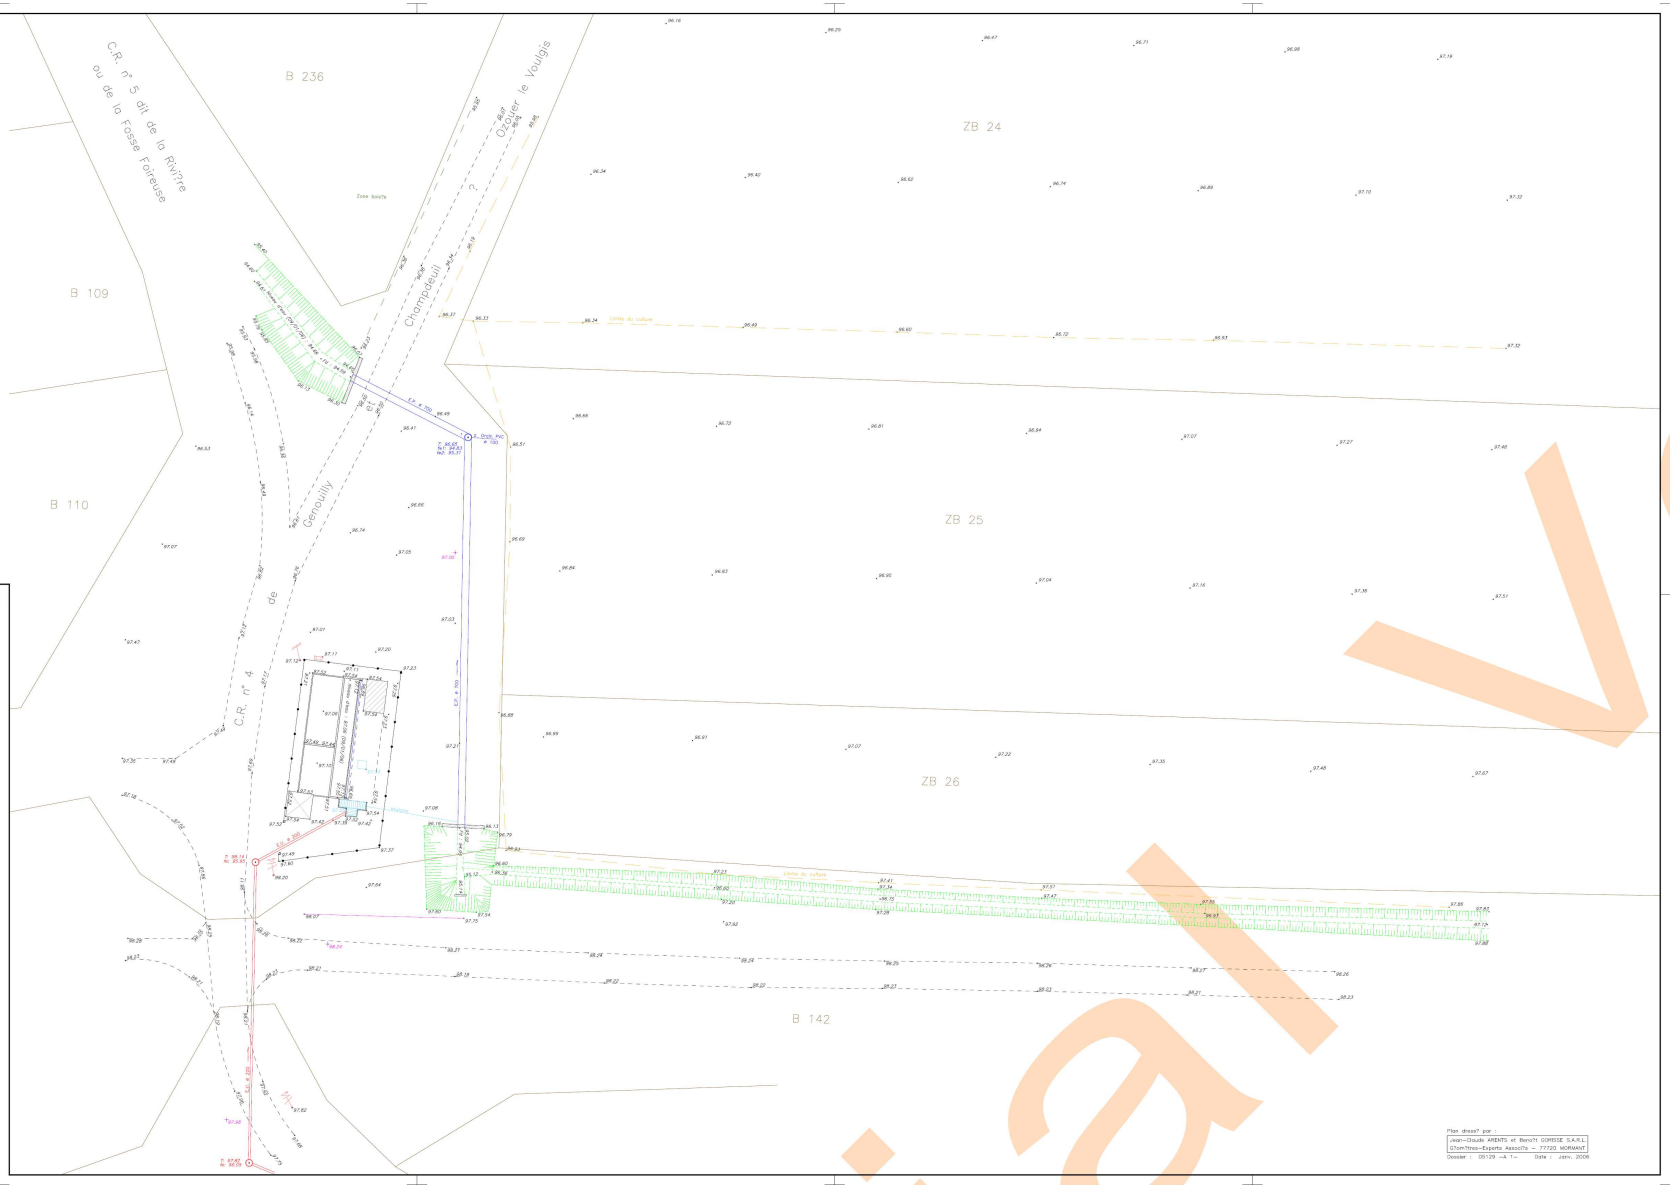

D?partement de Seine-et-Marne

COMMUNE D' YEBLES

Le Marchais Foireux

STEP de YEBLES

PLAN TOPOGRAPHIQUE

Echelle : 1/200

Syst?me de coordonn?es ind?pendant
Nivellement rattach? au N.G.F. IGN 69 (Altitudes Normales)

Dossier	Indice	Date	Objet
05129	A-1	Janv. 2006	Plan topographique

Jean-Claude ARENTS
et Benoît GORISSE
G?om?tres-Experts Associ?s
41, Rue Charles de Gaulle - BP15 - 77720 MORMANT
Tel.01.64.06.96.91/Fax.01.64.06.55.97/ge77.mormant@wanadoo.fr

Plan dress? par :
Jean-Claude ARENTS et Benoît GORISSE S.A.R.L.
G?om?tres-Experts Associ?s - 77720 MORMANT
Dossier : 05129 - A 1 - Date : Janv. 2006